


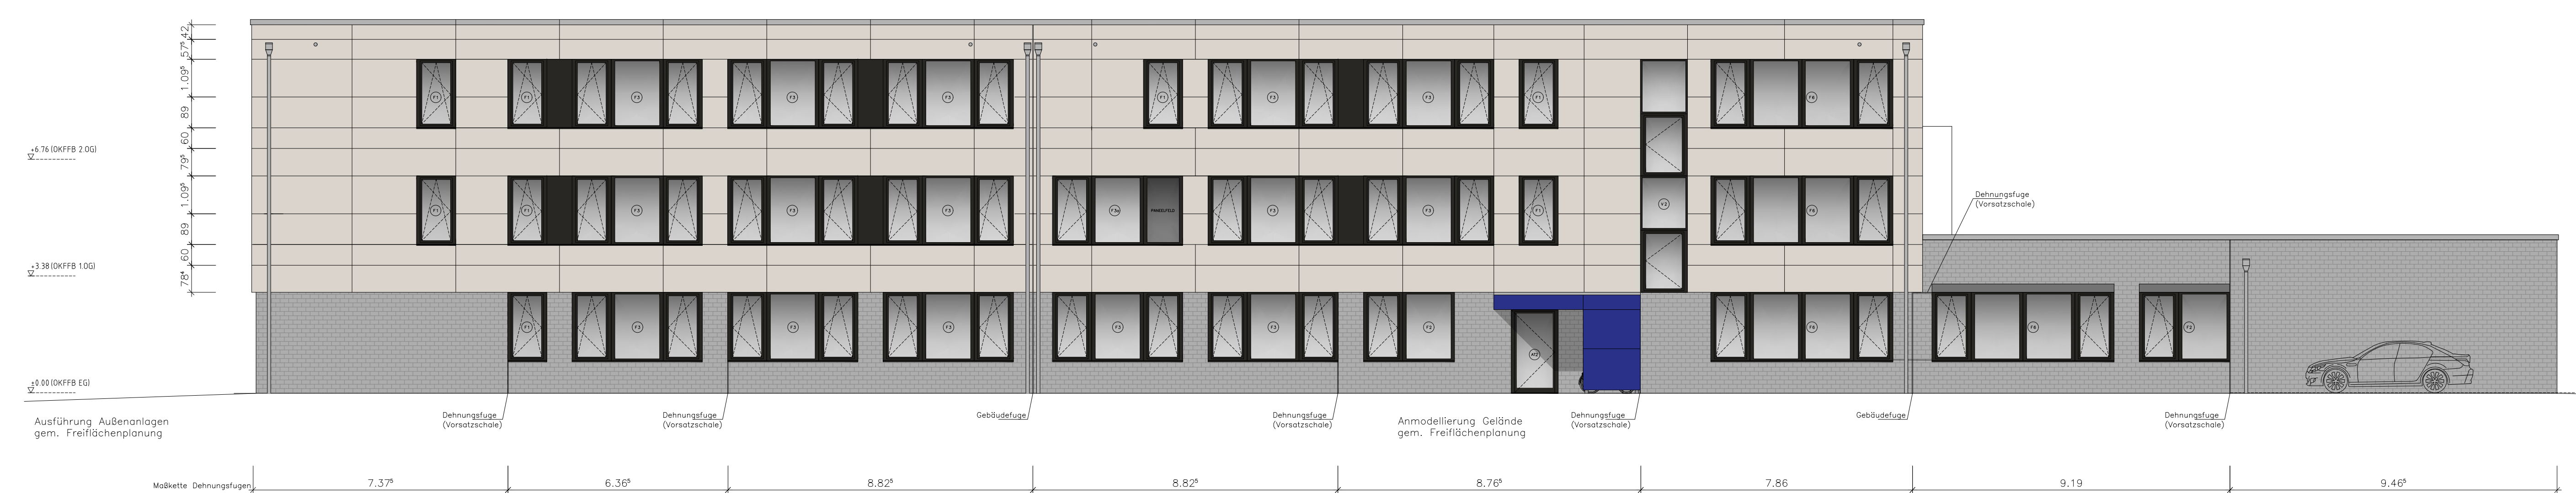

Süd-Ansicht



Ost-Ansicht




Nord-Ansicht



West-Ansicht

- Vertragstyp: Ruppert, Statuten Nr. 1 (Nr. 190-80-05)
- Vertragstyp: Ruppert, Statuten Nr. 30 (Nr. 50-10)
- Kaufvertrag: Statuten, Nr. 100-100-100

Index	Bemerkung / Änderung	Veranlasser	Datum	gez.

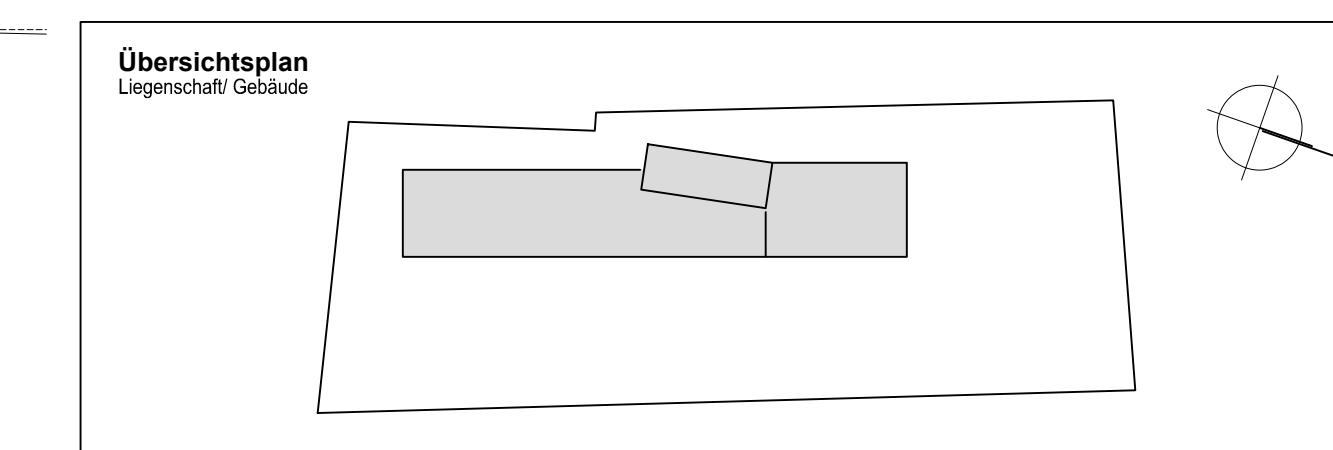

Betrieb für Bau und Liegenschaften  
Mecklenburg-Vorpommern  
Dienstleistungen  
Friedrichstraße 20  
20509 Hamburg

**Alle Maße sind vor Ort eigenverantwortlich zu prüfen!**

Betrieb für Bau und Liegenschaften  
Mecklenburg-Vorpommern  
Dienstleistungen  
Friedrichstraße 20  
20509 Hamburg

**BMU Baumanagement Ulrich** **BMU**  
Gartenstraße 25 18099 Rostock  
0381 180440  
Jahres@ulrich-ulrich.de  
Friedrichstraße 20  
20509 Hamburg

**20308 Polizeirevier und Kriminalkommissariat Sanitz**  
Festener Straße 17, 18190 Sanitz  
1 Gebäude  
20308 E7 0001

**Ausführungsunterlage (AFU)**  
Ansichten  
1:100  
08.09.2019  
80x120  
D  
A1

ZUR BAUAUSFÜHRUNG  
FREIGEgeben  
Datum: 10.09.2019  
Unterschrift: *[Signature]*

